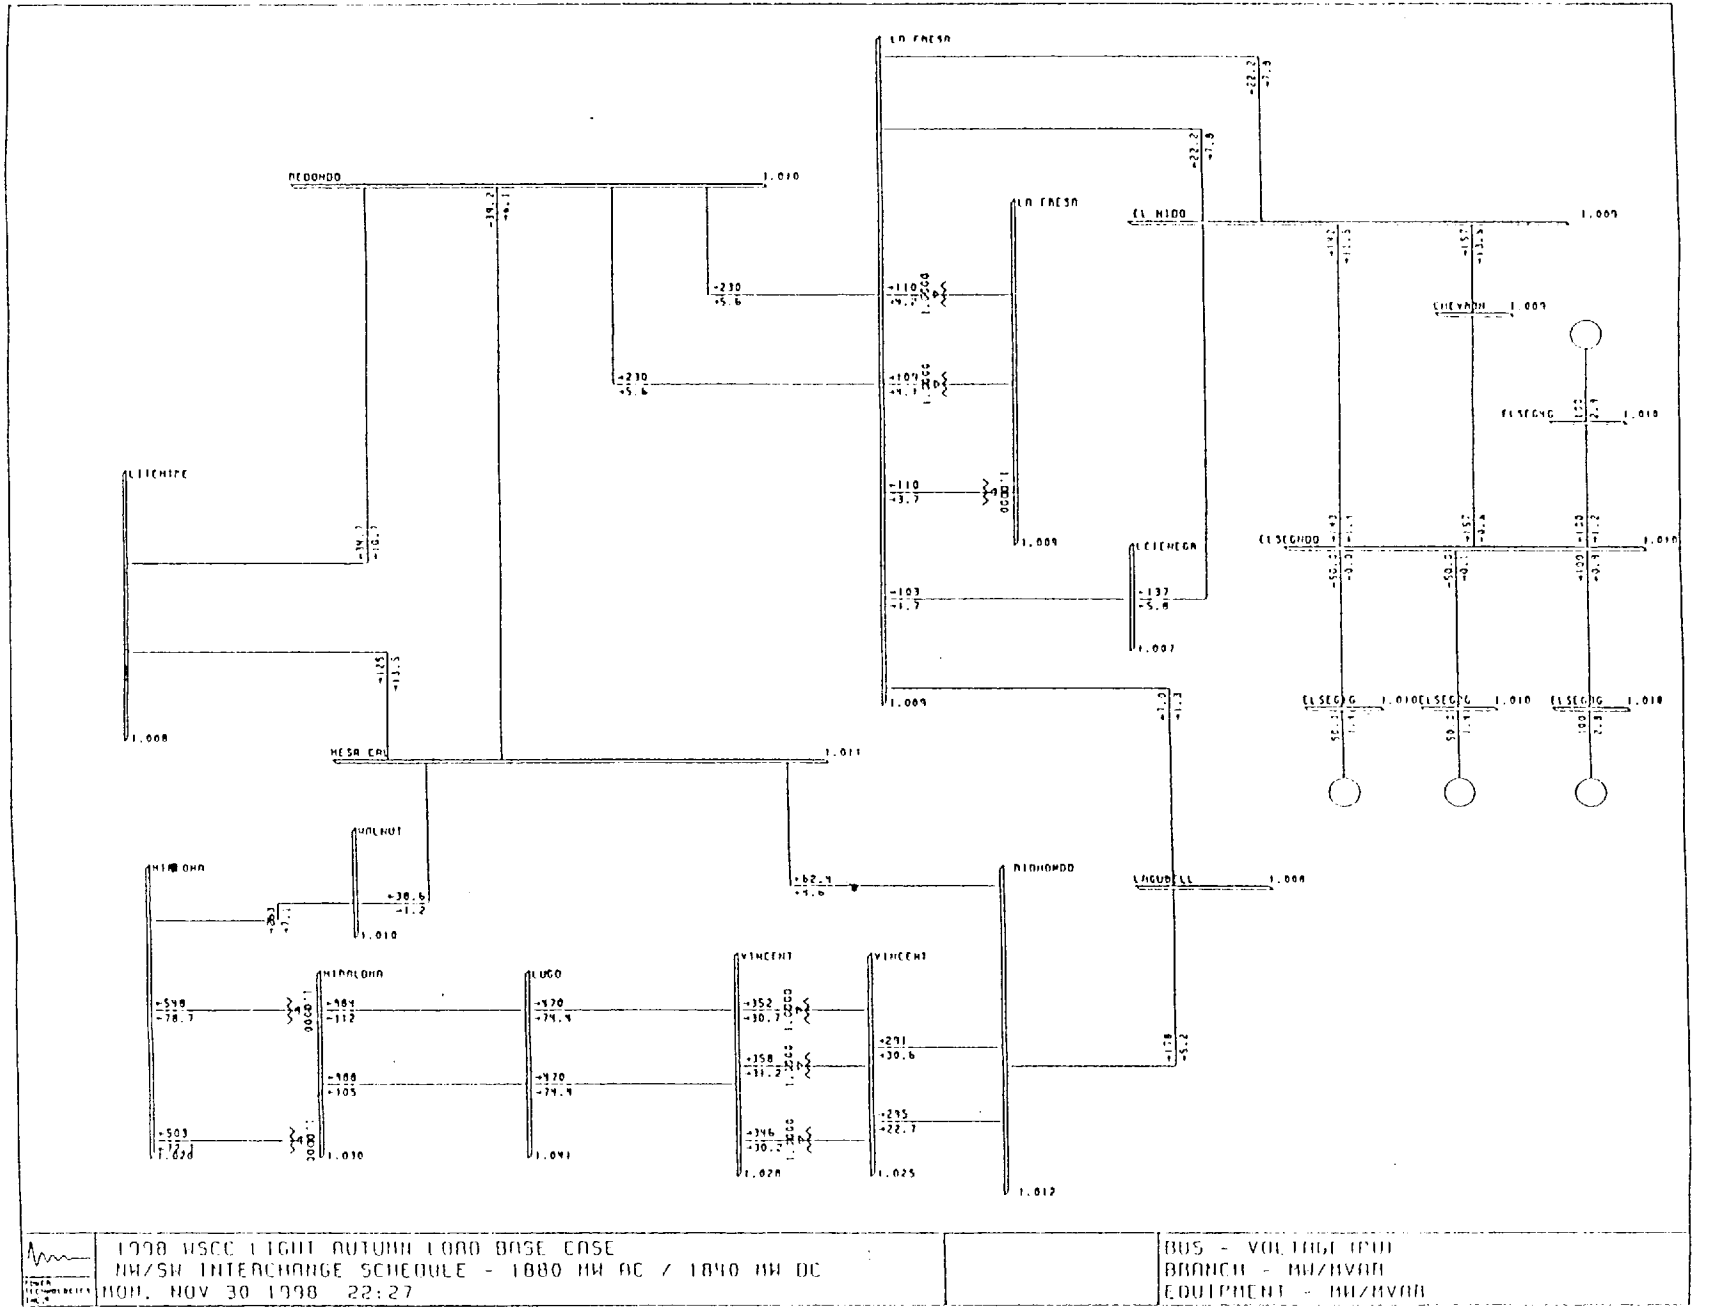

El Segundo Power Redevelopment Project	Figure 3.6-3. 1998 WSCC Light Autumn Load Base Case NW/SW Interchange Schedule	2000
El Segundo Power II LLC		