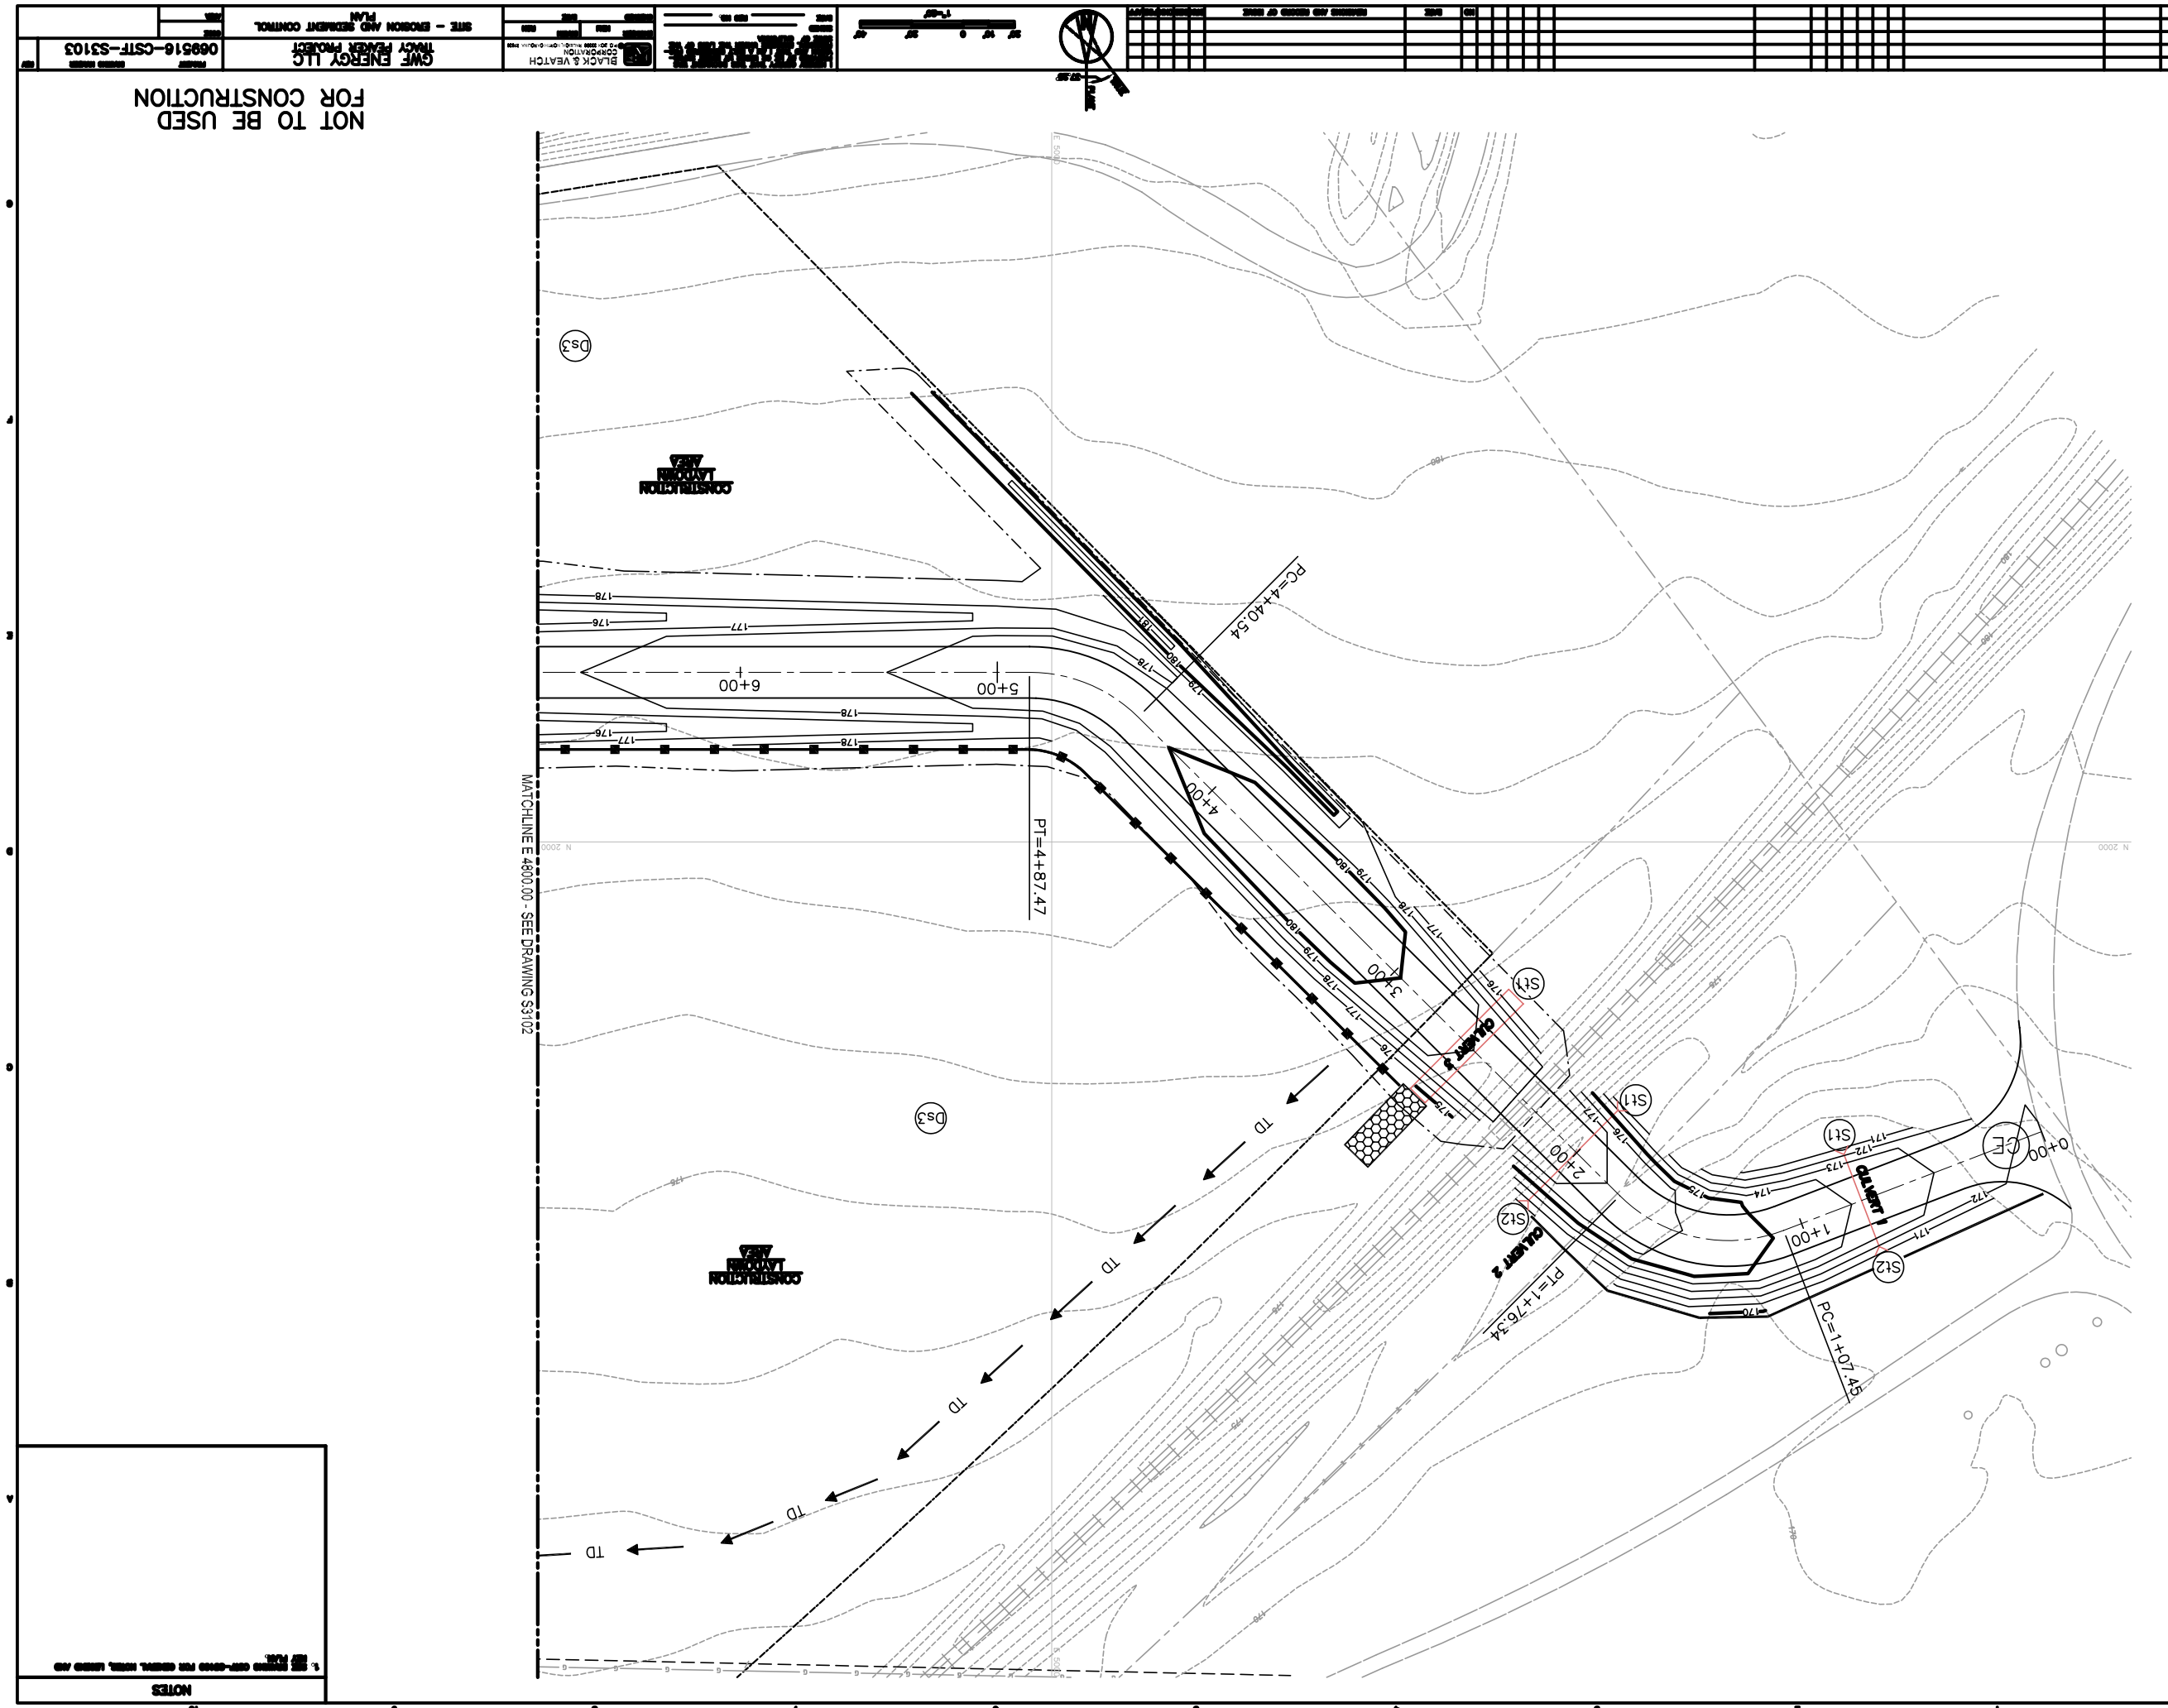
NOT TO BE USED
FOR CONSTRUCTION
GWF ENERGY LLC
TRACY PEAKER PROJECT
SITE – EROSION AND SEDIMENT CONTROL PLAN
069516-CSTF-S3103
BLACK & VEATCH CORPORATION
CONSTRUCTION LAYDOWN AREA
MATCHLINE E 4800.00 - SEE DRAWING S3102
PC=4+40.54
PT=4+87.47
PT=1+76.34
PC=1+07.45
CULVERT 1
CULVERT 2
CULVERT 3
0+00
1+00
2+00
3+00
4+00
5+00
6+00
TD
Ds3
St1
St2
CE
NOTES