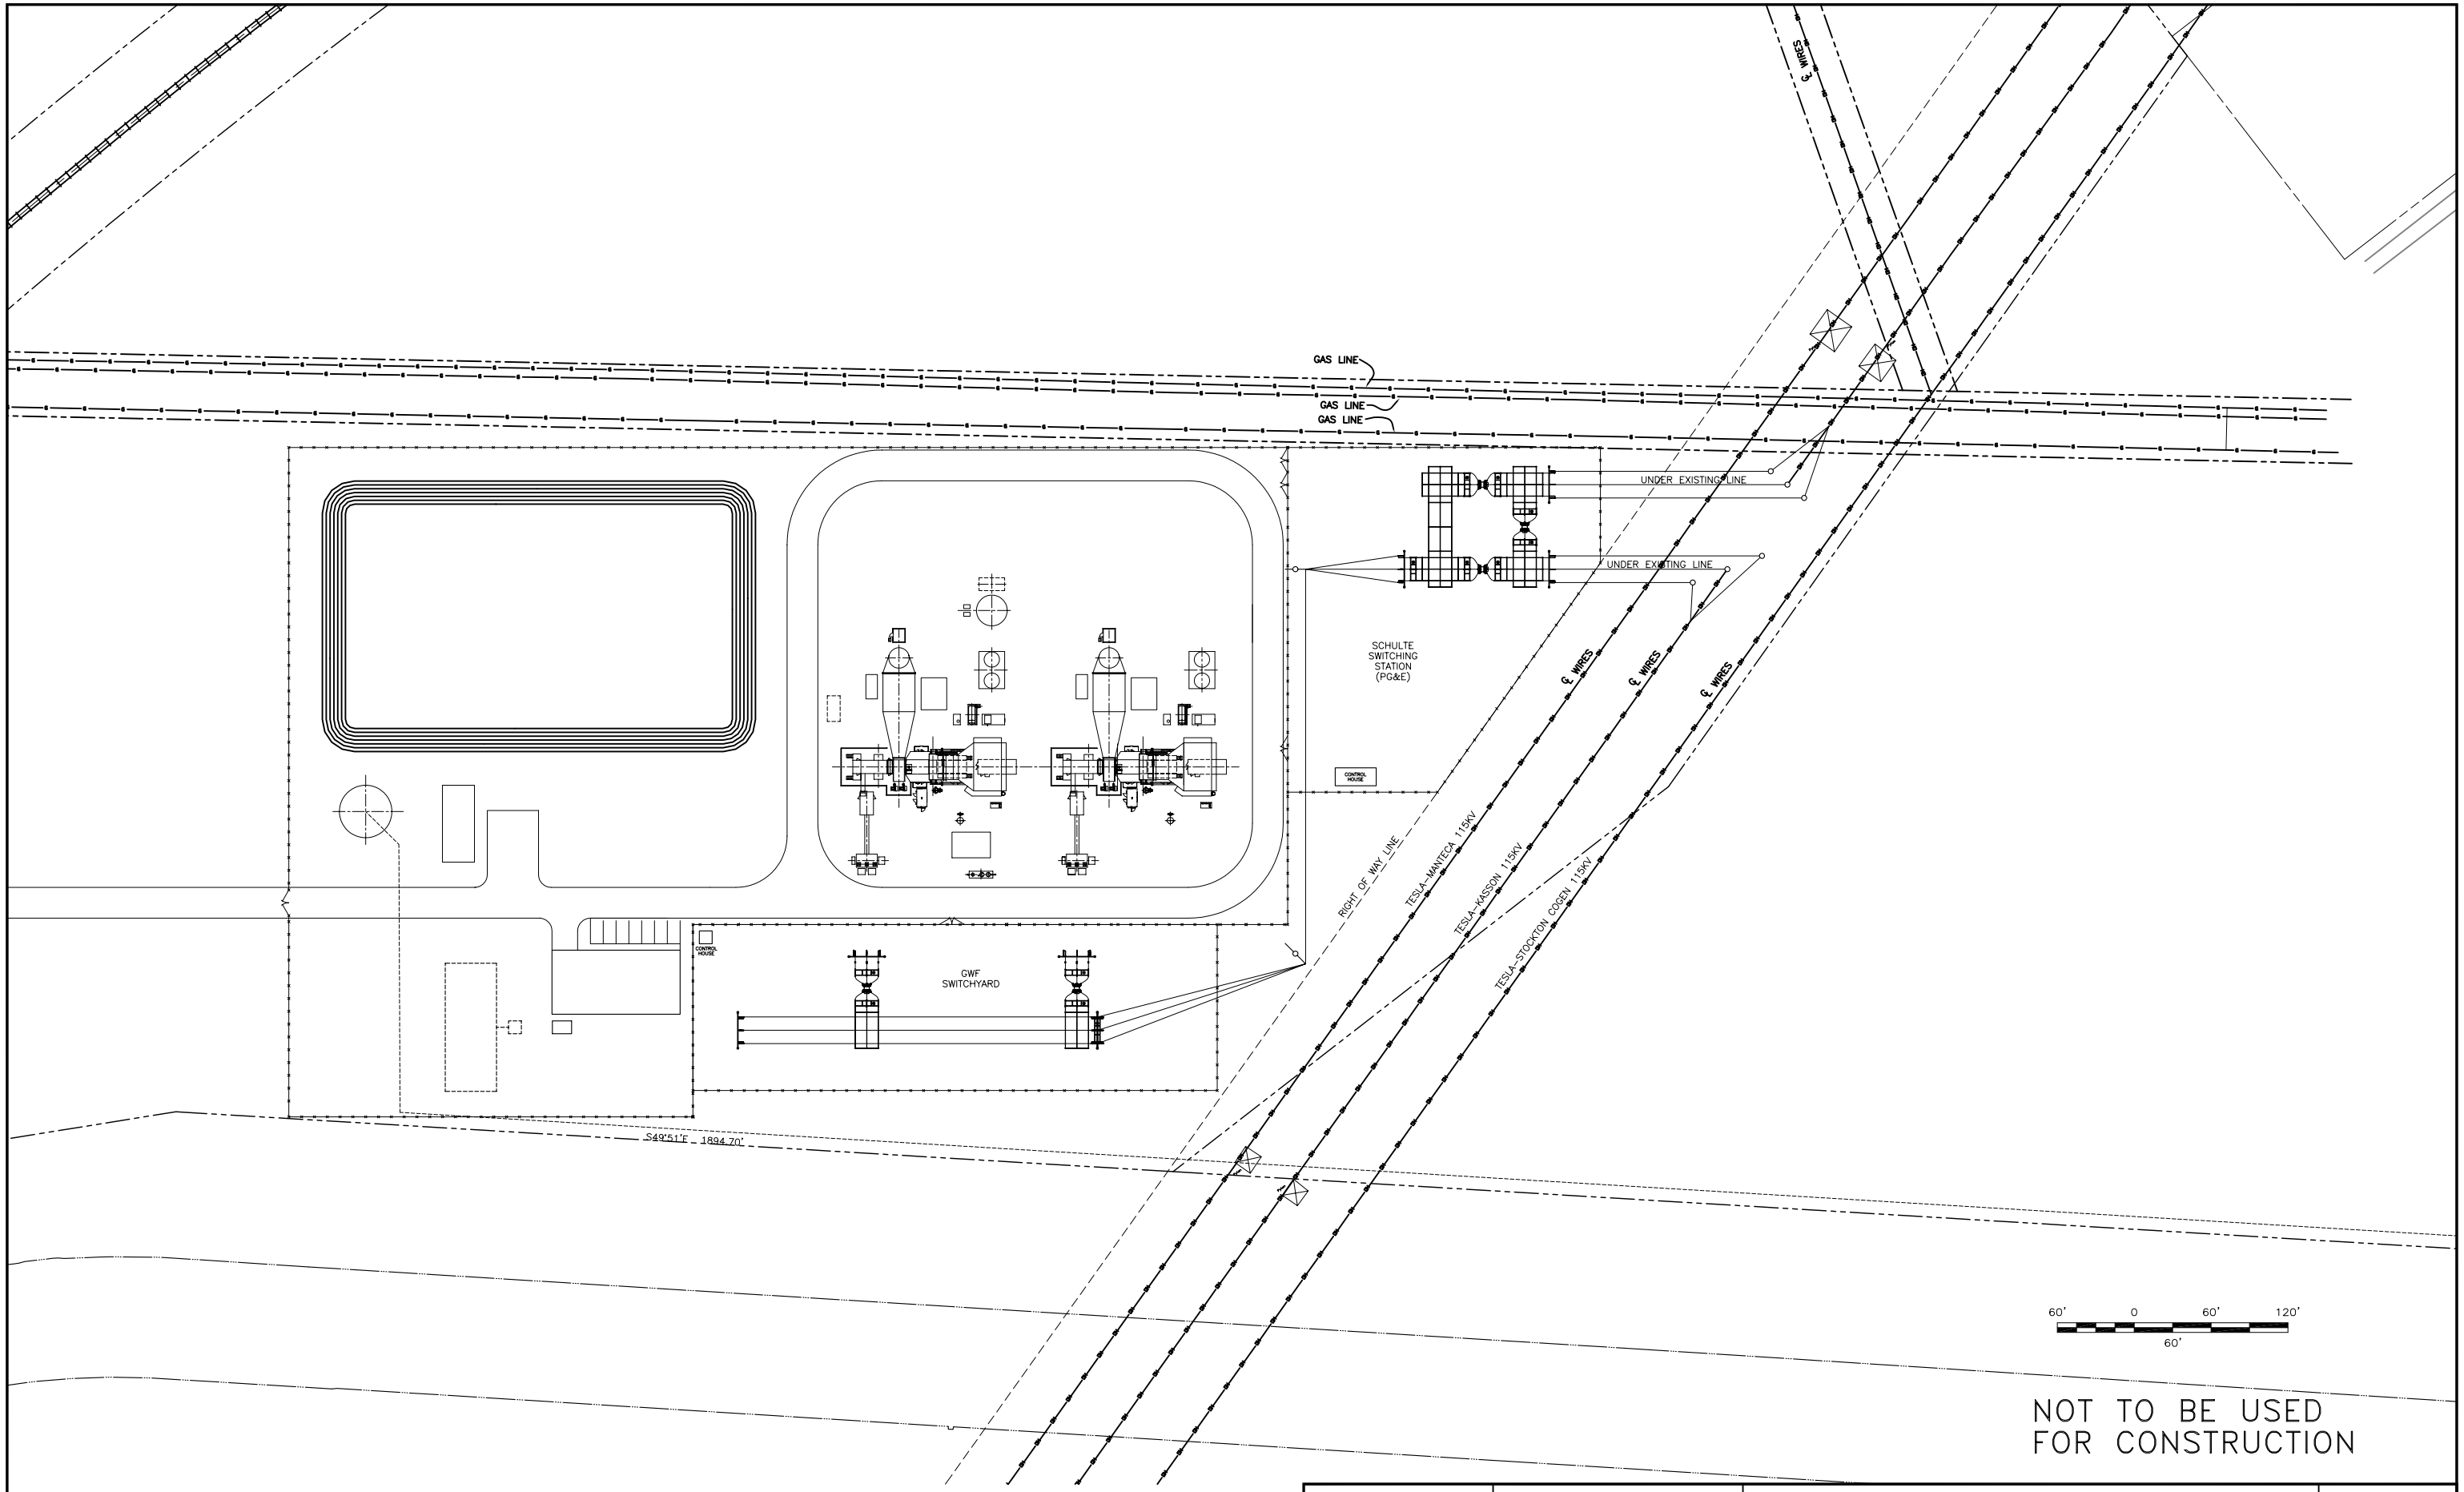

URS	GWF TRACY PEAKER PROJECT Project No. 51-00167032.00	TTP SITE LAYOUT	Figure 6-2

J:\CADSHARED\GWF-energy\HENRIETTA\SHEETS\FIG6-2.dwg 09/13/01