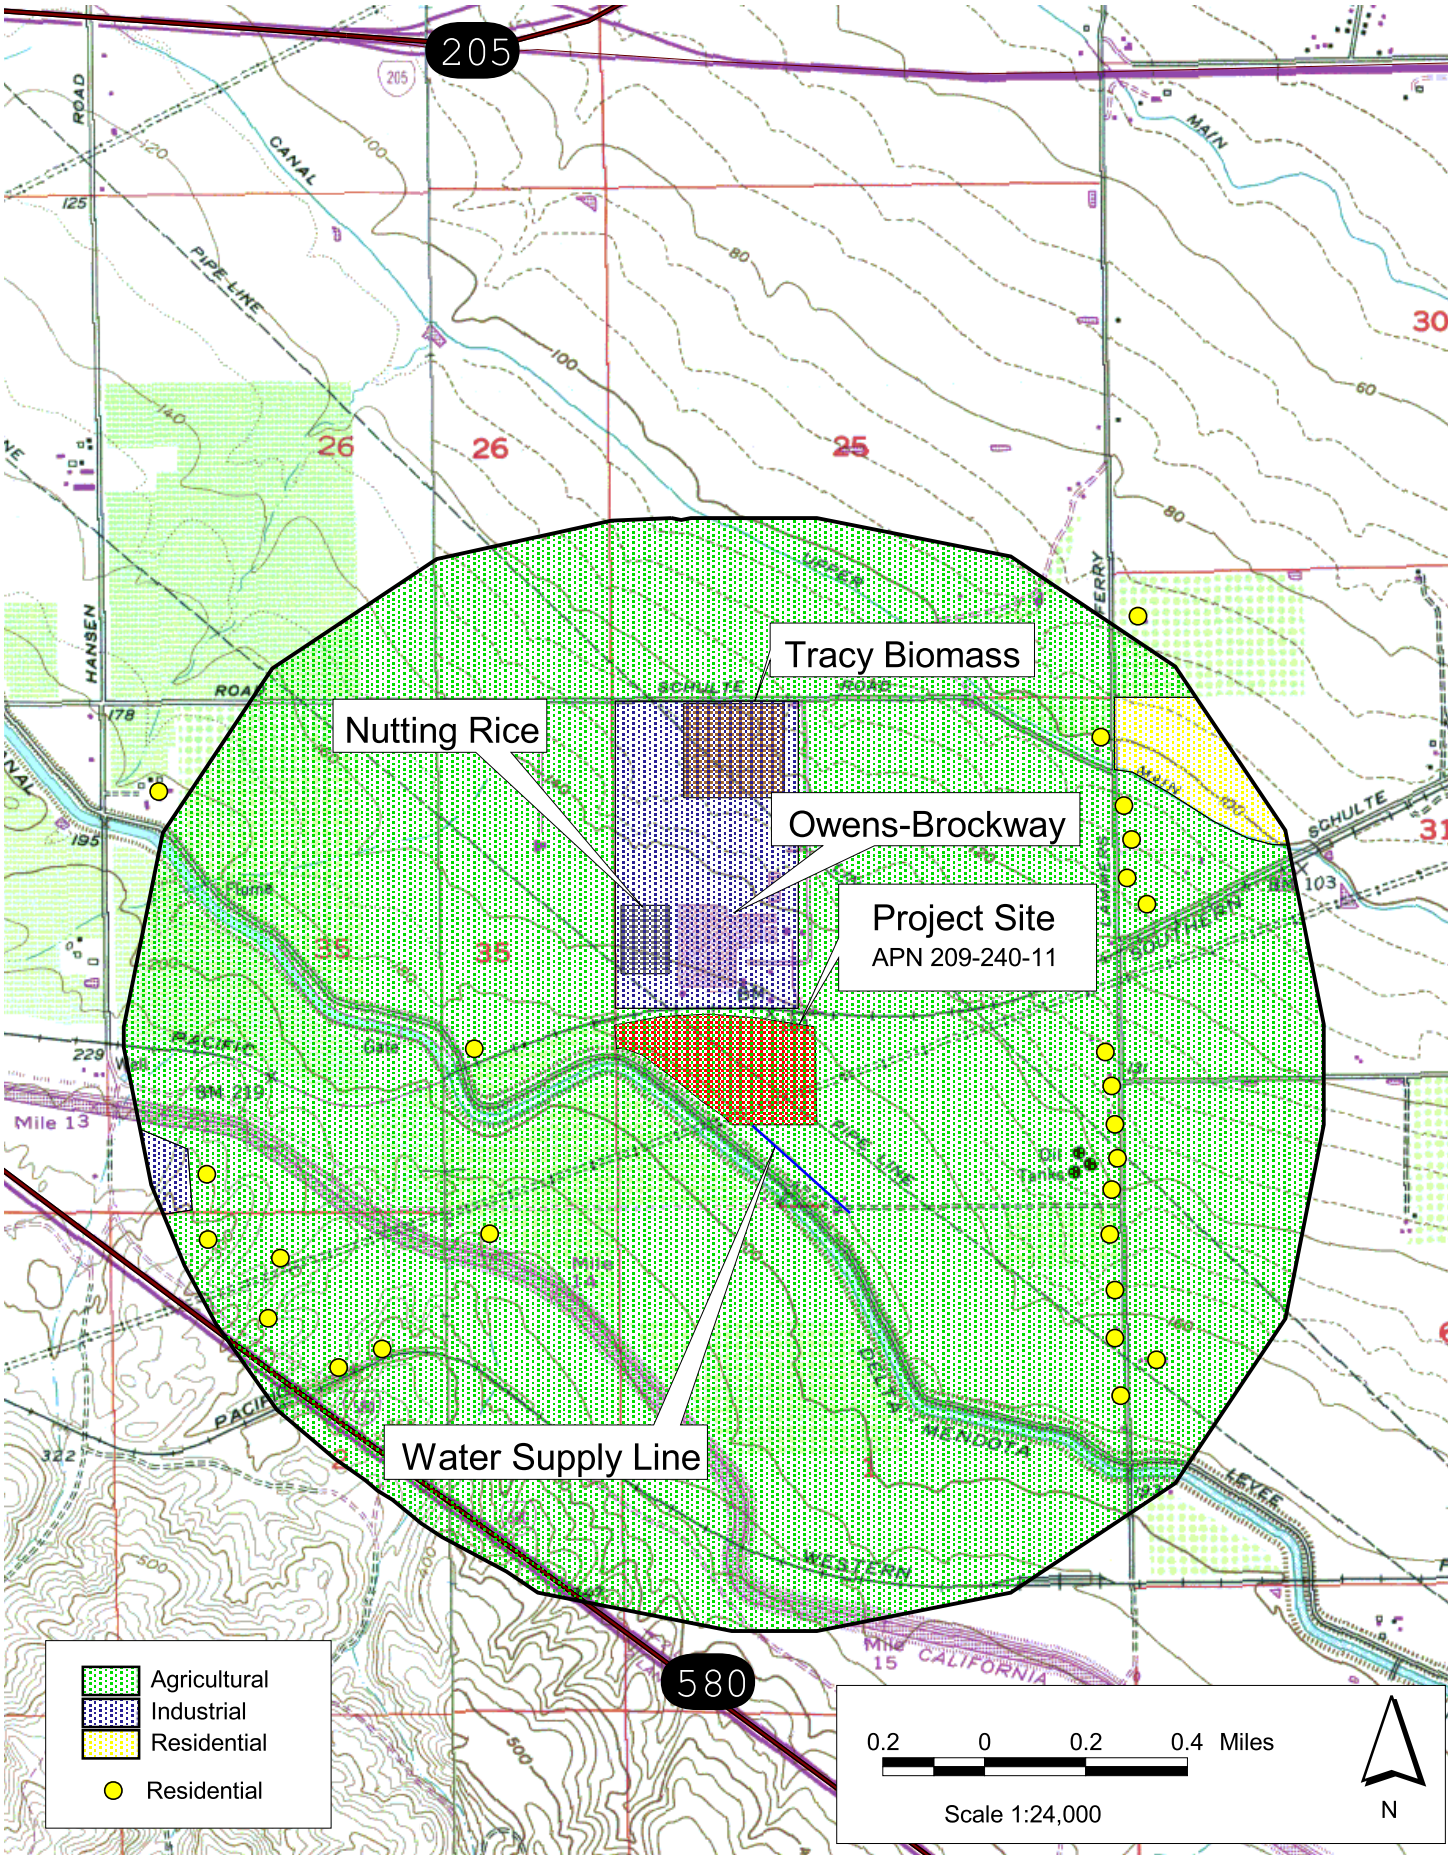

URS	GWF Tracy Peaker Project	EXISTING LAND USE	Figure 8.4-3
	Project No. 51-00167032.00		

L:\Projects\Tracy\apr\power_plant.apr