| LINE TABLE | | |
|---|---|---|
| LINE | LENGTH | BEARING |
| L33 | 26.90 | S47°27'00"E |
| L34 | 28.70 | S45°13'00"E |
| L39 | 41.52 | N22°59'00"W |
| L42 | 51.10 | S23°16'22"E |
| L43 | 48.45 | S51°50'30"E |
| L44 | 20.00 | S22°13'49"E |

| CURVE TABLE | | | |
|---|---|---|---|
| CURVE | LENGTH | RADIUS | DELTA |
| C12 | 45.81 | 75.00 | 23°44'51" |
| C13 | 24.93 | 50.00 | 28°34'08" |
| C17 | 77.96 | 2000.00 | 02°14'00" |

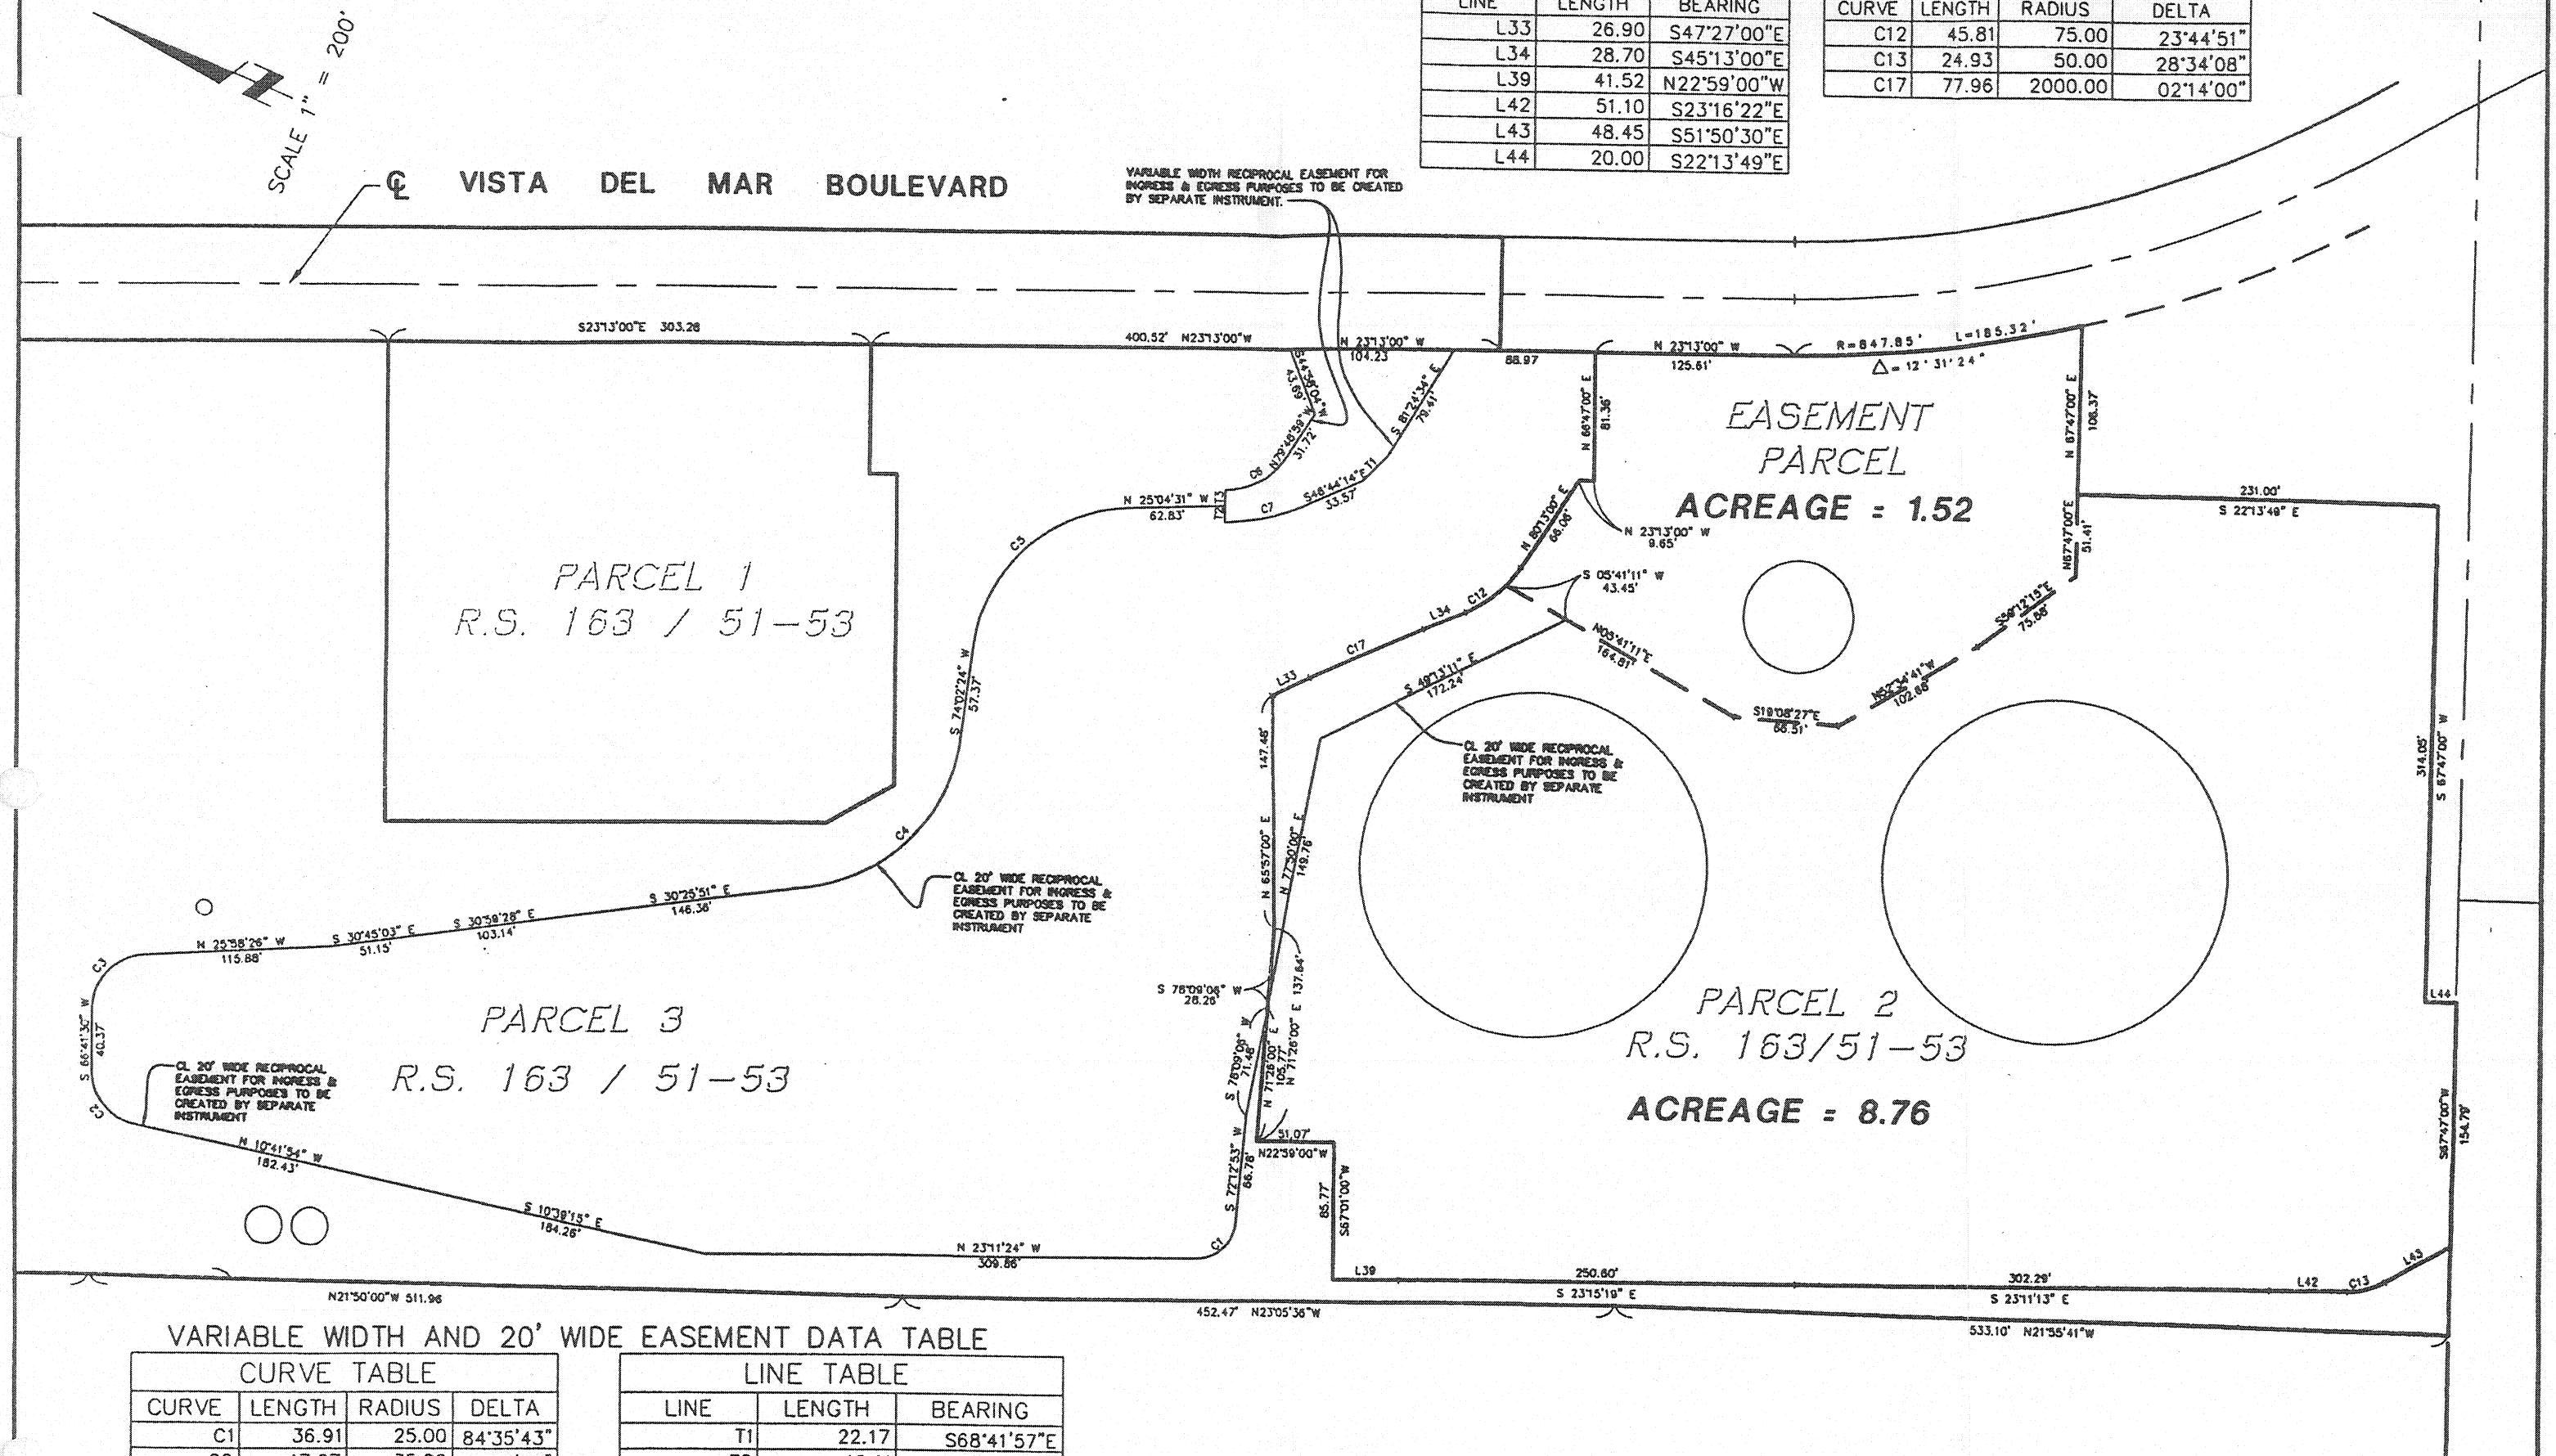


## VARIABLE WIDTH AND 20' WIDE EASEMENT DATA TABLE

| CURVE TABLE | | | |
|---|---|---|---|
| CURVE | LENGTH | RADIUS | DELTA |
| C1 | 36.91 | 25.00 | 84°35'43" |
| C2 | 47.27 | 35.00 | 77°23'25" |
| C3 | 53.35 | 35.00 | 87°20'04" |
| C4 | 145.01 | 110.00 | 75°31'45" |
| C5 | 142.58 | 101.00 | 80°53'04" |
| C6 | 48.53 | 50.00 | 55°36'59" |
| C7 | 60.60 | 158.00 | 21°58'31" |

| LINE TABLE | | |
|---|---|---|
| LINE | LENGTH | BEARING |
| T1 | 22.17 | S68°41'57"E |
| T2 | 10.11 | N68°35'07"E |
| T3 | 10.15 | S68°35'07"W |

**SOUTHERN CALIFORNIA EDISON**
EL SEGUNDO GENERATING STATION
**TANK FARM ACREAGE EXHIBIT**

URS Grainer Woodward Clyde
2020 East First Street, Suite 400
Santa Ana, CA 92705

Date: 2-14-01

Sheet 1 of 1

Exhibit4.dwg 2-08-01