ATTACHMENT 14
DATA REQUEST NO. 40 & 41

TANK FARM PARCELS

RESPONSE TO DATA REQUESTS
MARCH 8, 2001

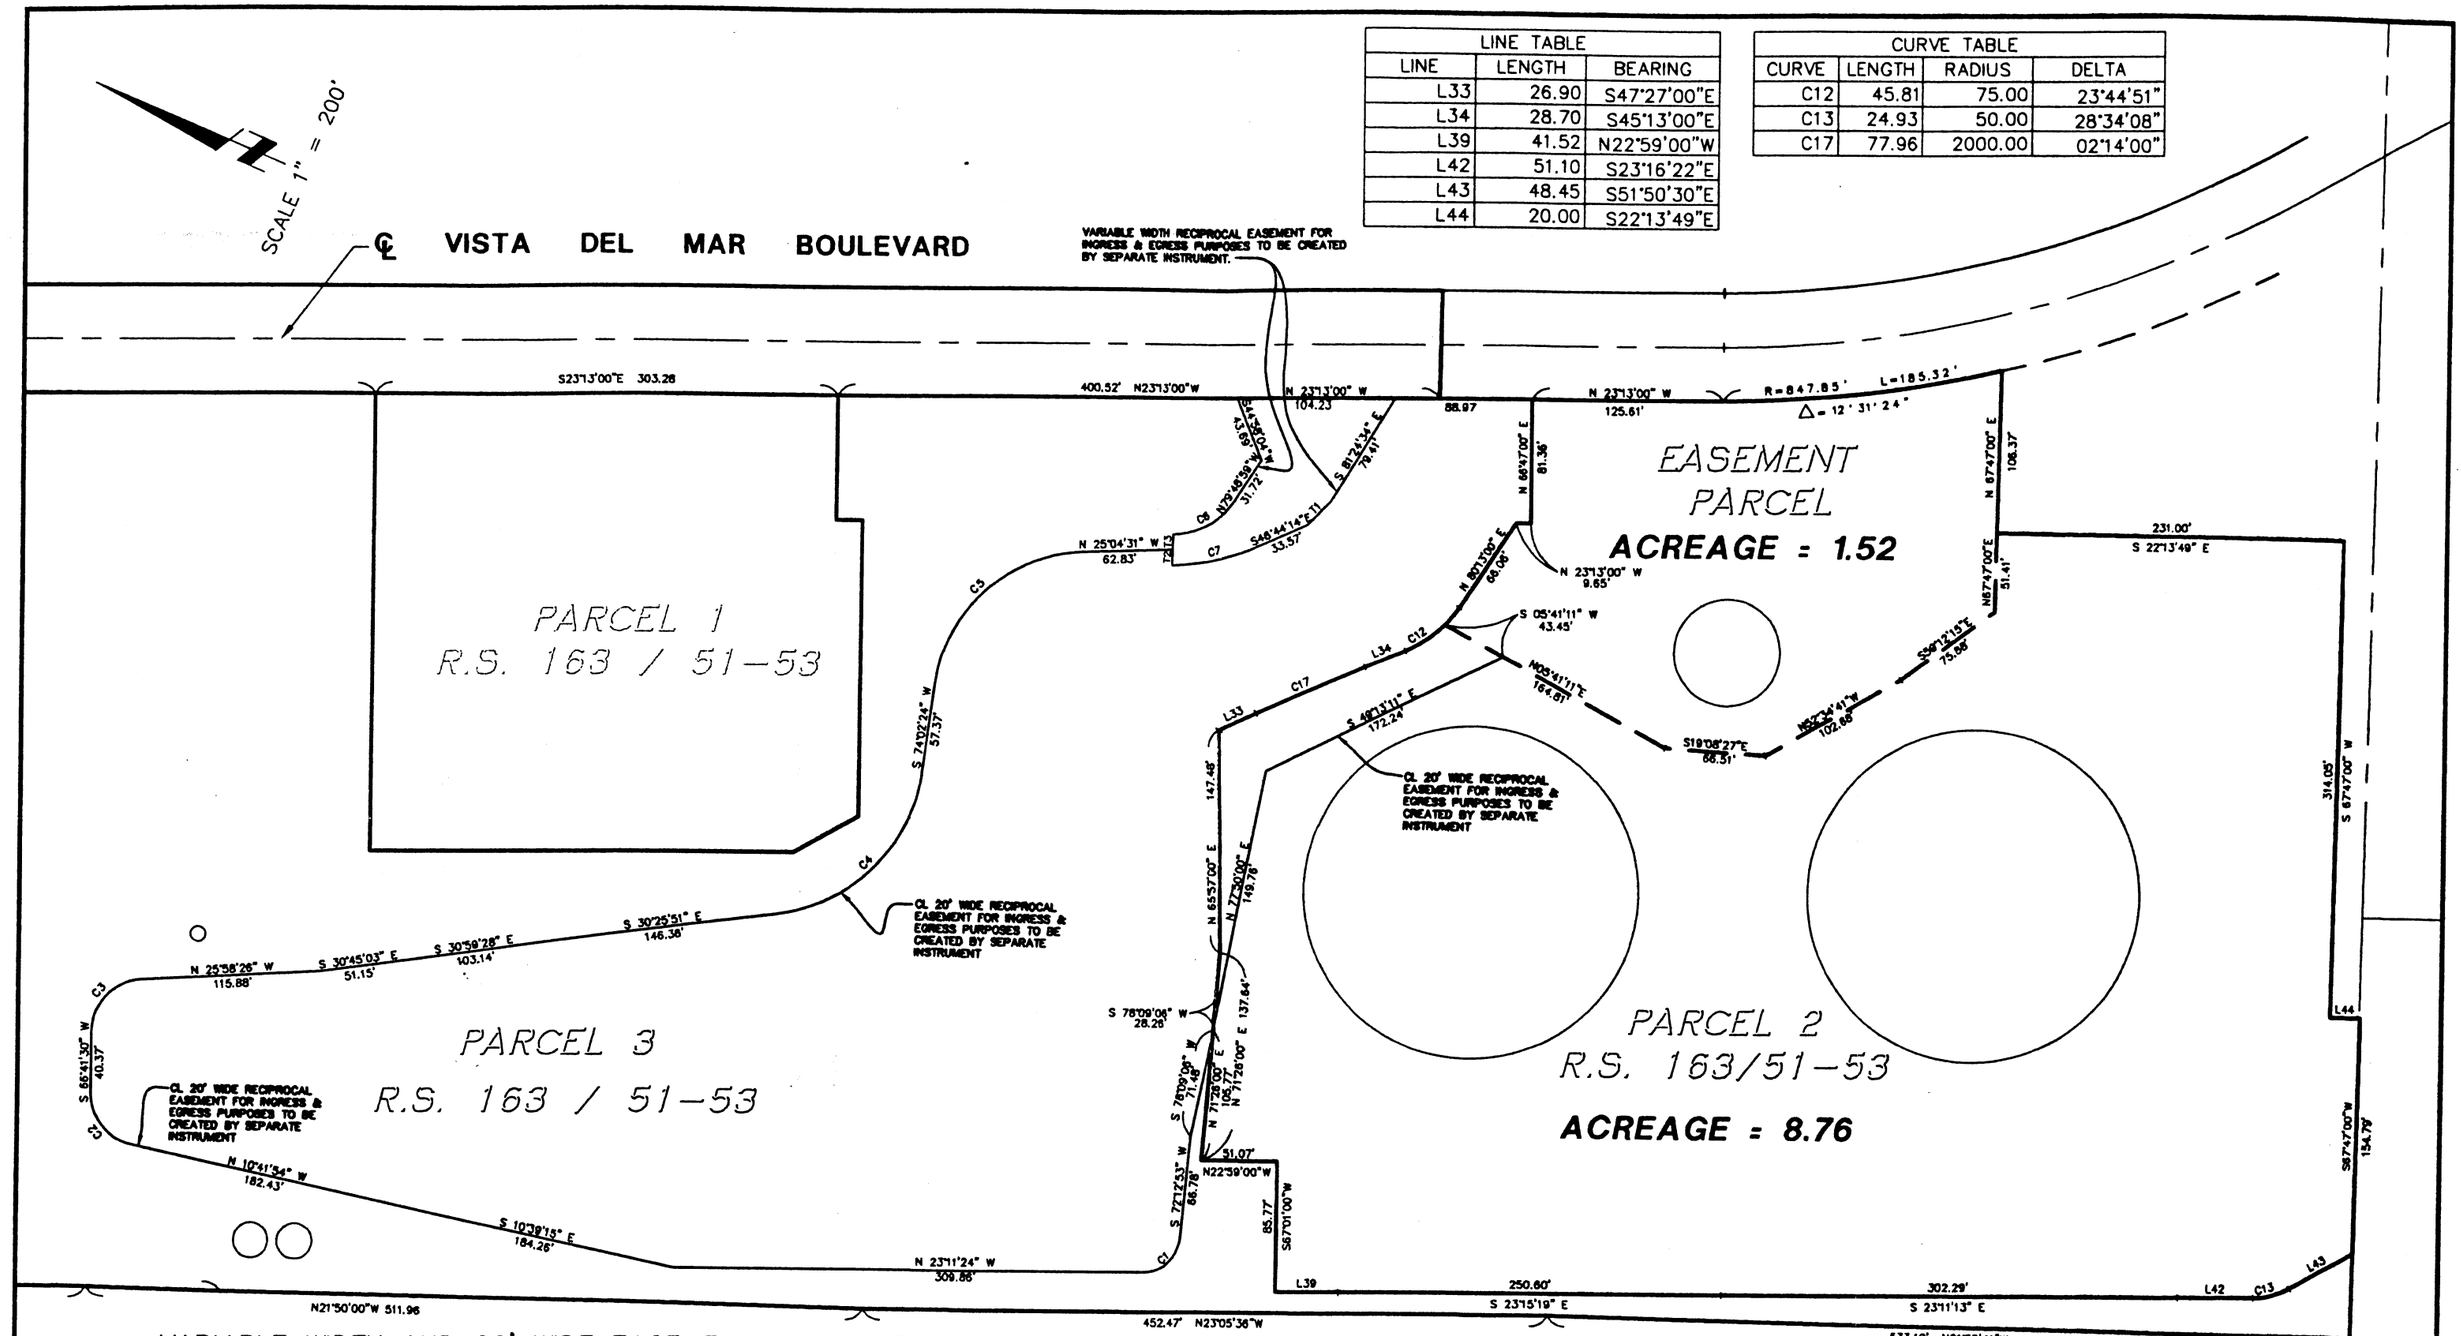

LINE TABLE		
LINE	LENGTH	BEARING
L33	26.90	S47°27'00"E
L34	28.70	S45°13'00"E
L39	41.52	N22°59'00"W
L42	51.10	S23°16'22"E
L43	48.45	S51°50'30"E
L44	20.00	S22°13'49"E

CURVE TABLE			
CURVE	LENGTH	RADIUS	DELTA
C12	45.81	75.00	23°44'51"
C13	24.93	50.00	28°34'08"
C17	77.96	2000.00	02°14'00"

VARIABLE WIDTH AND 20' WIDE EASEMENT DATA TABLE

CURVE TABLE			
CURVE	LENGTH	RADIUS	DELTA
C1	36.91	25.00	84°35'43"
C2	47.27	35.00	77°23'25"
C3	53.35	35.00	87°20'04"
C4	145.01	110.00	75°31'45"
C5	142.58	101.00	80°53'04"
C6	48.53	50.00	55°36'59"
C7	60.60	158.00	21°58'31"

LINE TABLE		
LINE	LENGTH	BEARING
T1	22.17	S68°41'57"E
T2	10.11	N68°35'07"E
T3	10.15	S68°35'07"W

SOUTHERN CALIFORNIA EDISON
EL SEGUNDO GENERATING STATION
TANK FARM ACREAGE EXHIBIT

URS Greiner Woodward Clyde
2020 East First Street, Suite 400
Santa Ana, CA 92705

Date: 2-14-01

Sheet 1 of 1

Exhibit4.dwg 2-08-01